



# "Infinity 600"

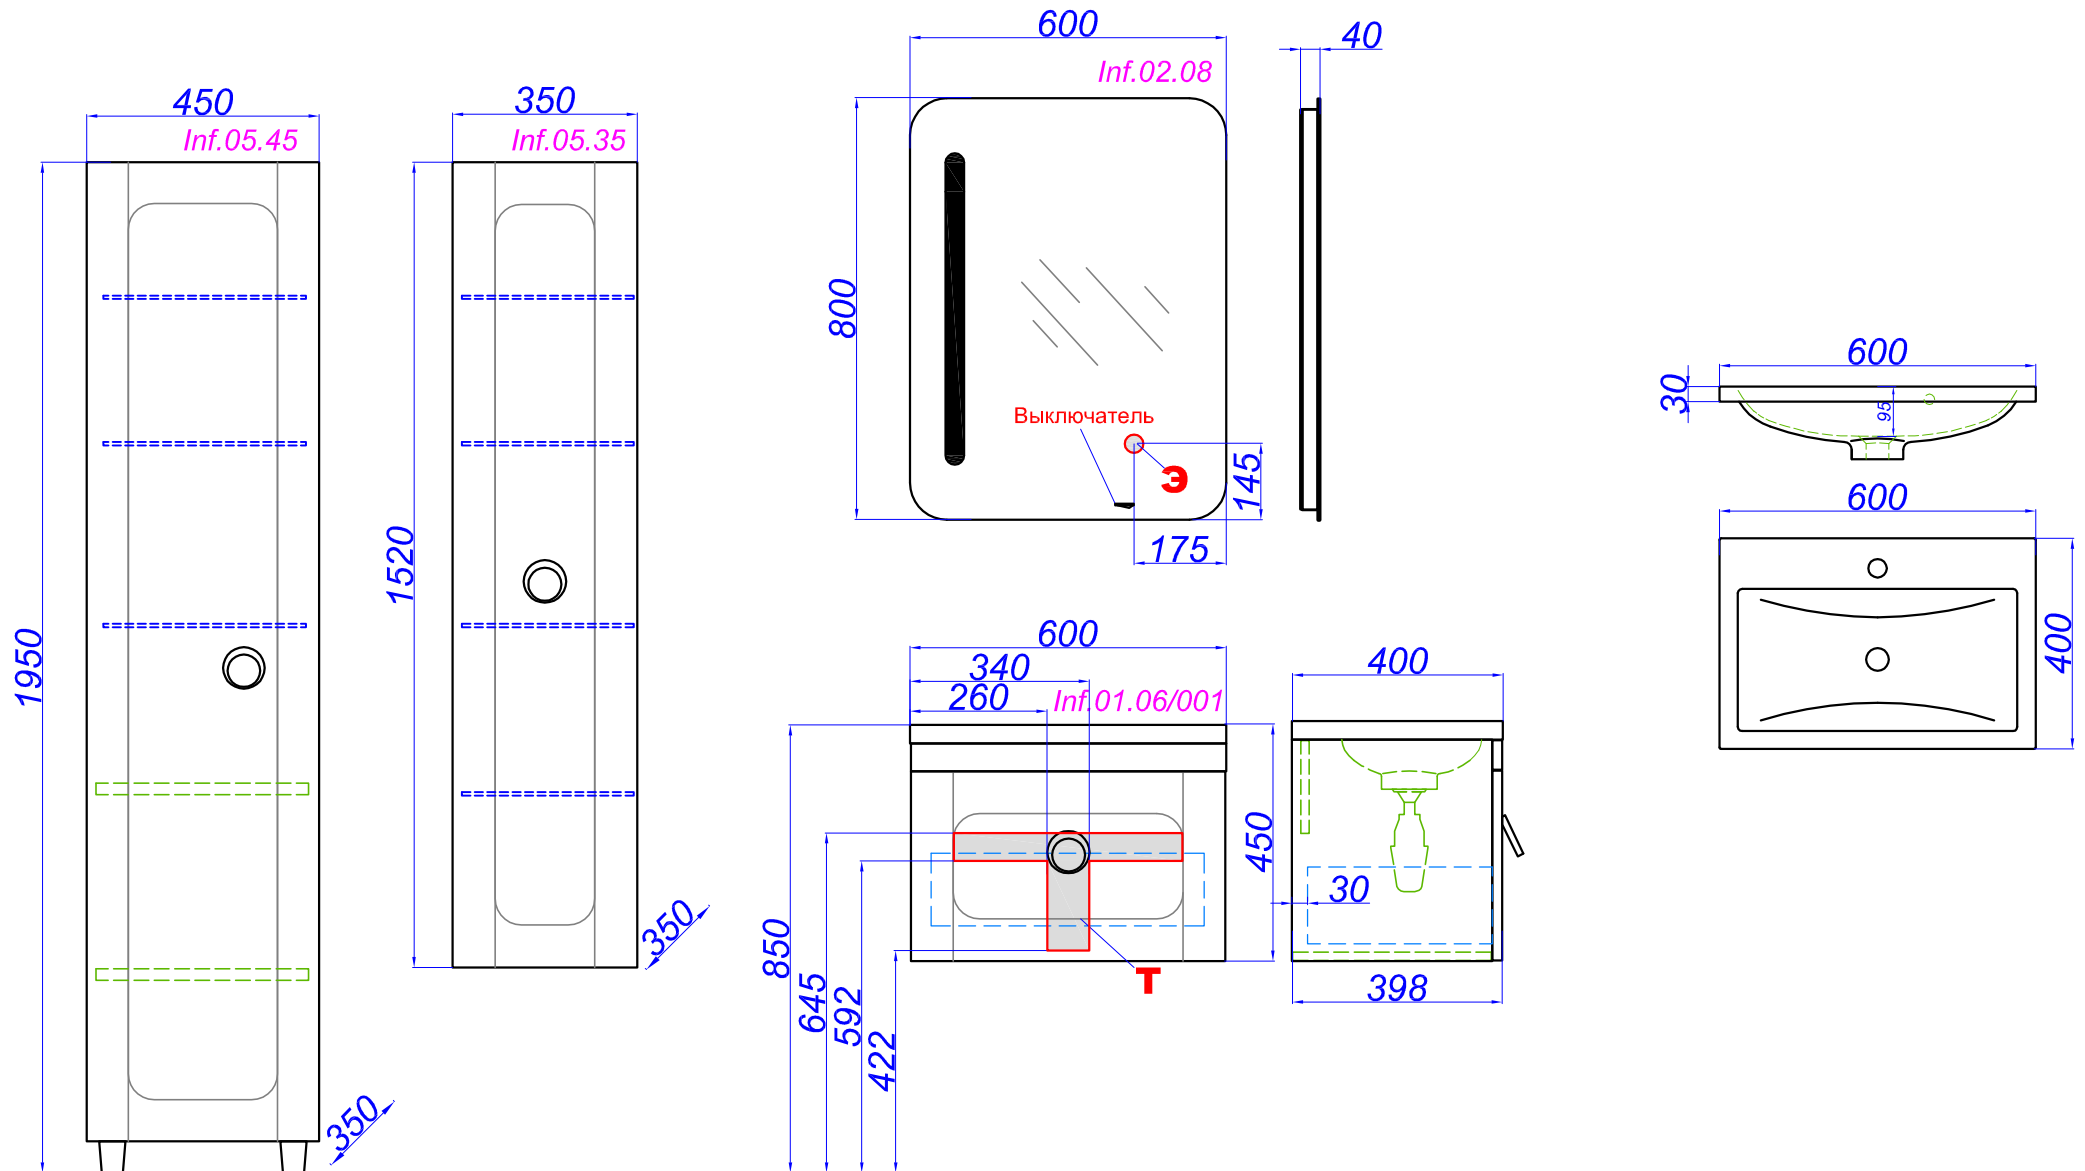


**Т** - место подвода воды и слив  
**Э** - точка вывода электрического провода

# "Infinity 800 "

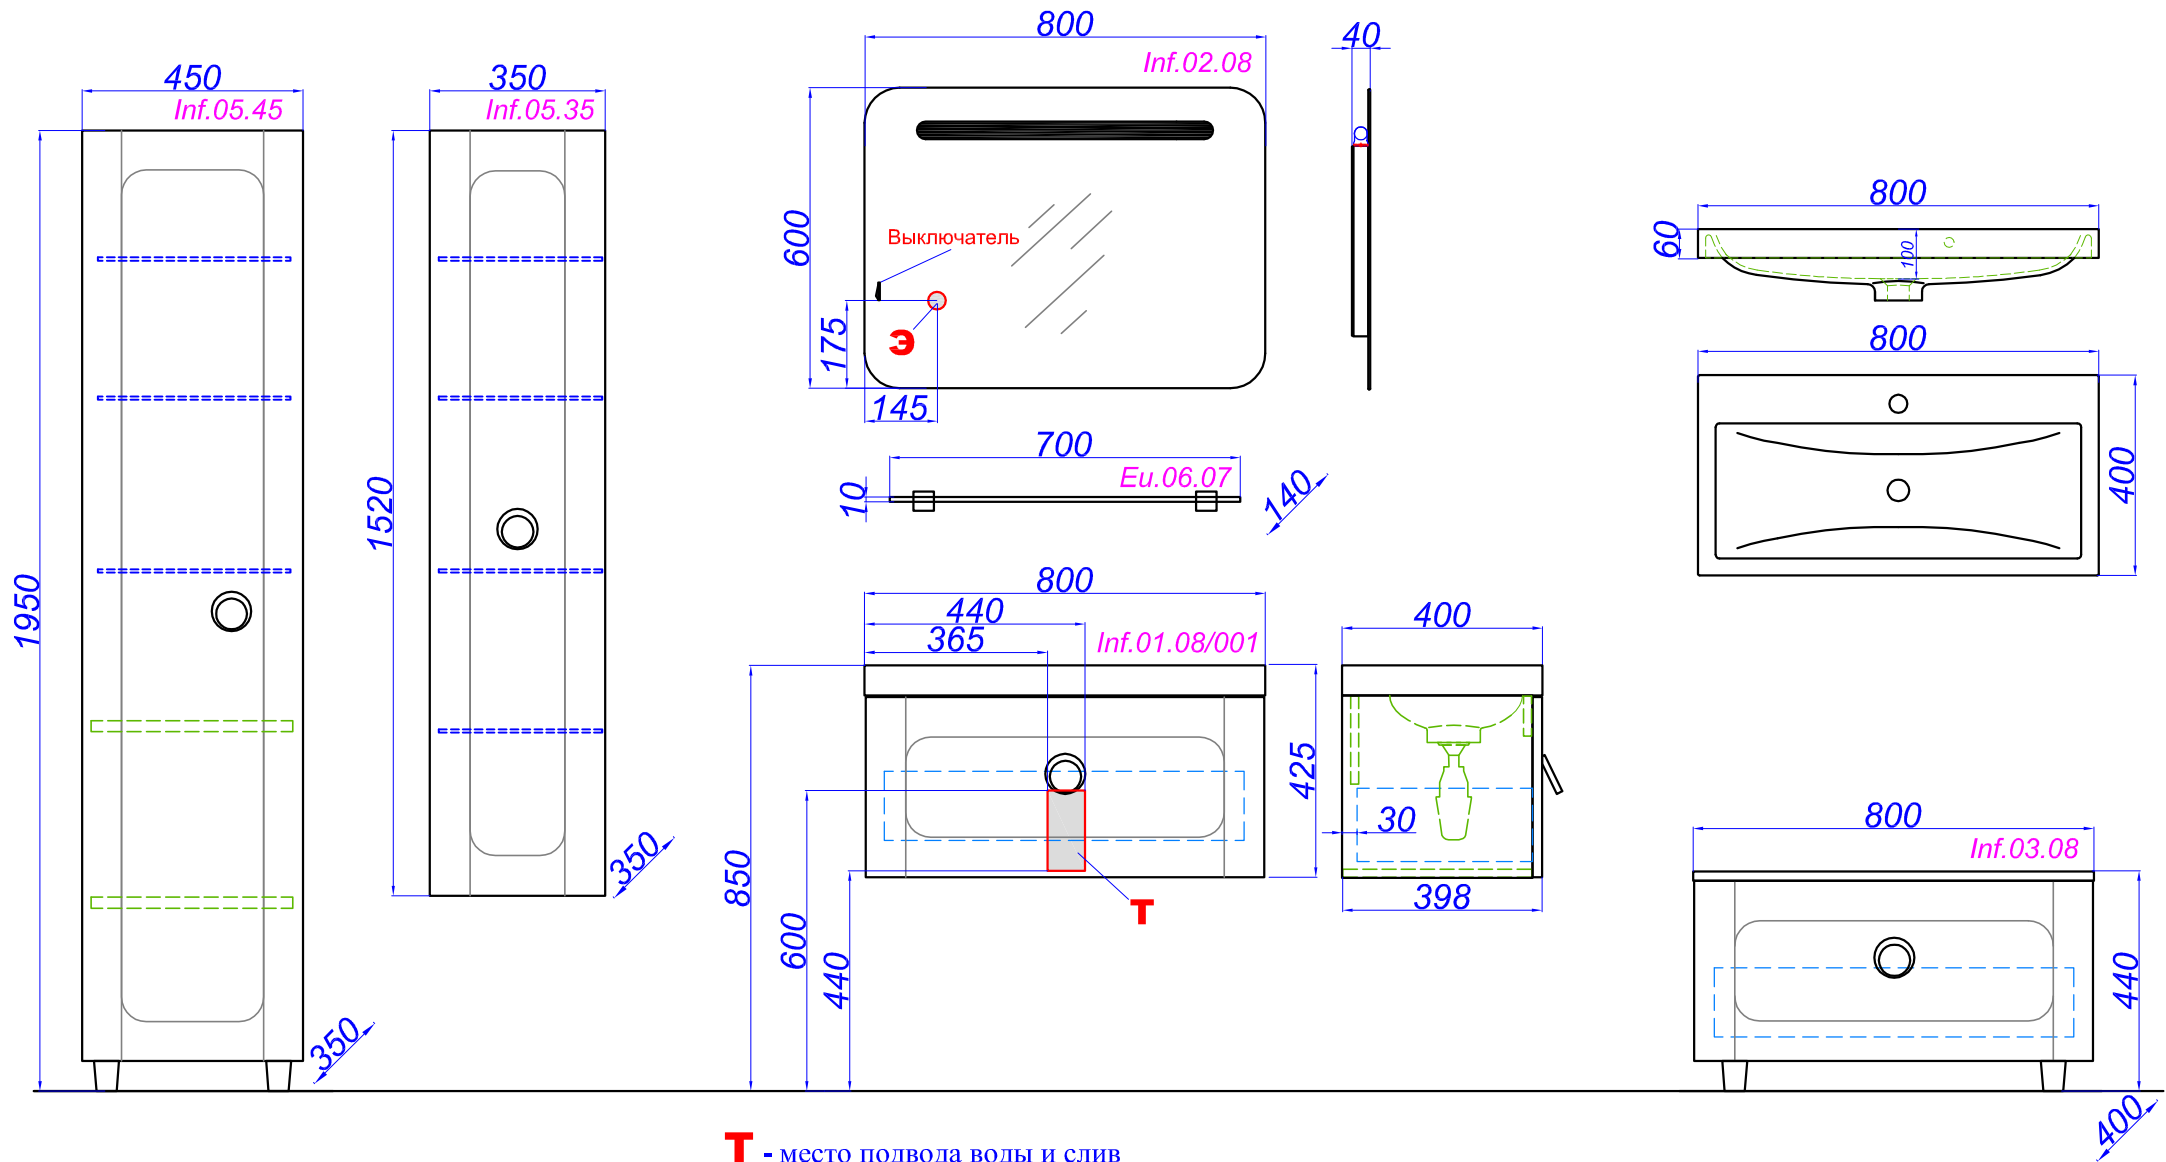

**Т** - место подвода воды и слив  
**Э** - точка вывода электрического провода

# "Infinity 1000 "

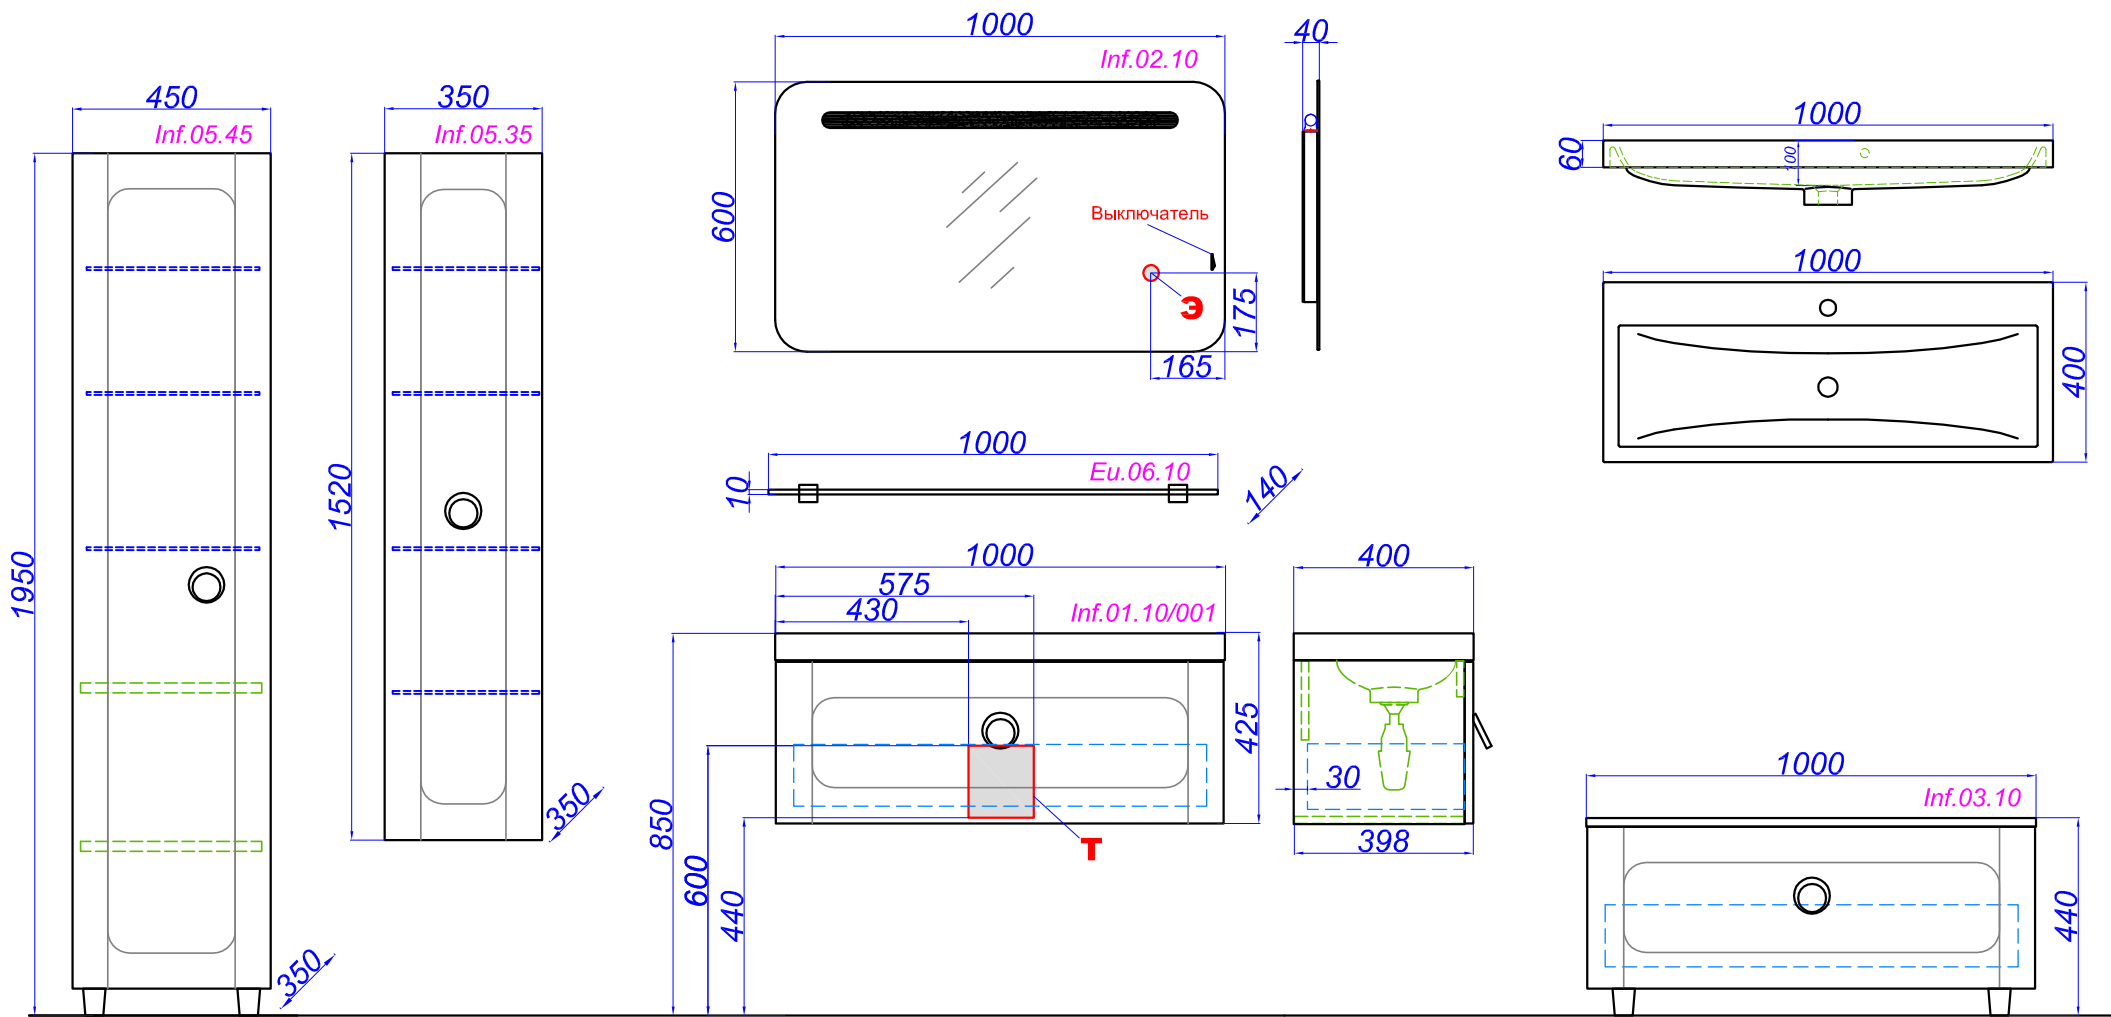

**Т** - место подвода воды и слив

**Э** - точка вывода электрического провода